



〈 販売事業所案内圖 記入例 〉

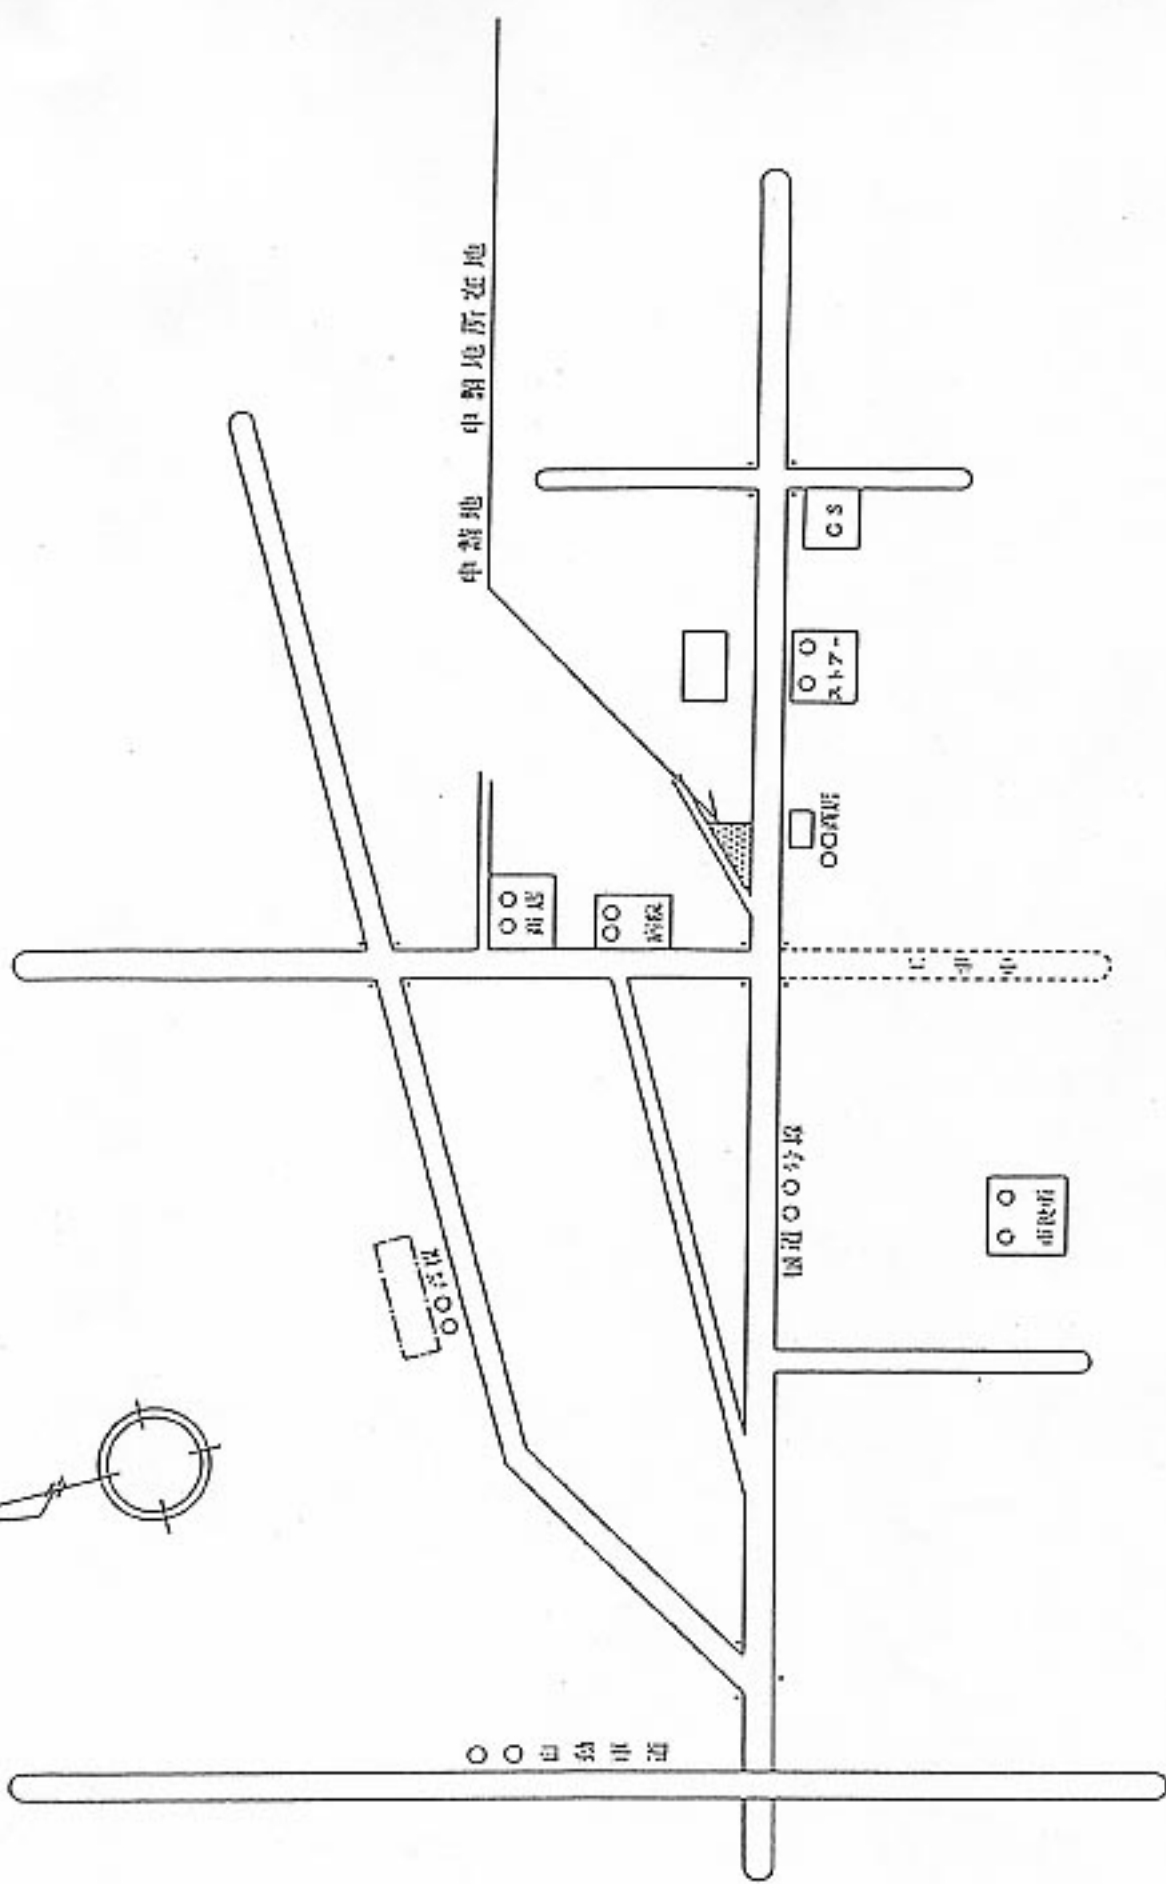

○ ○ 自動車道

〈販売施設付地の状況図記入例〉

(注) 第一種及び第二種保安物件に対する距離を記載すること。

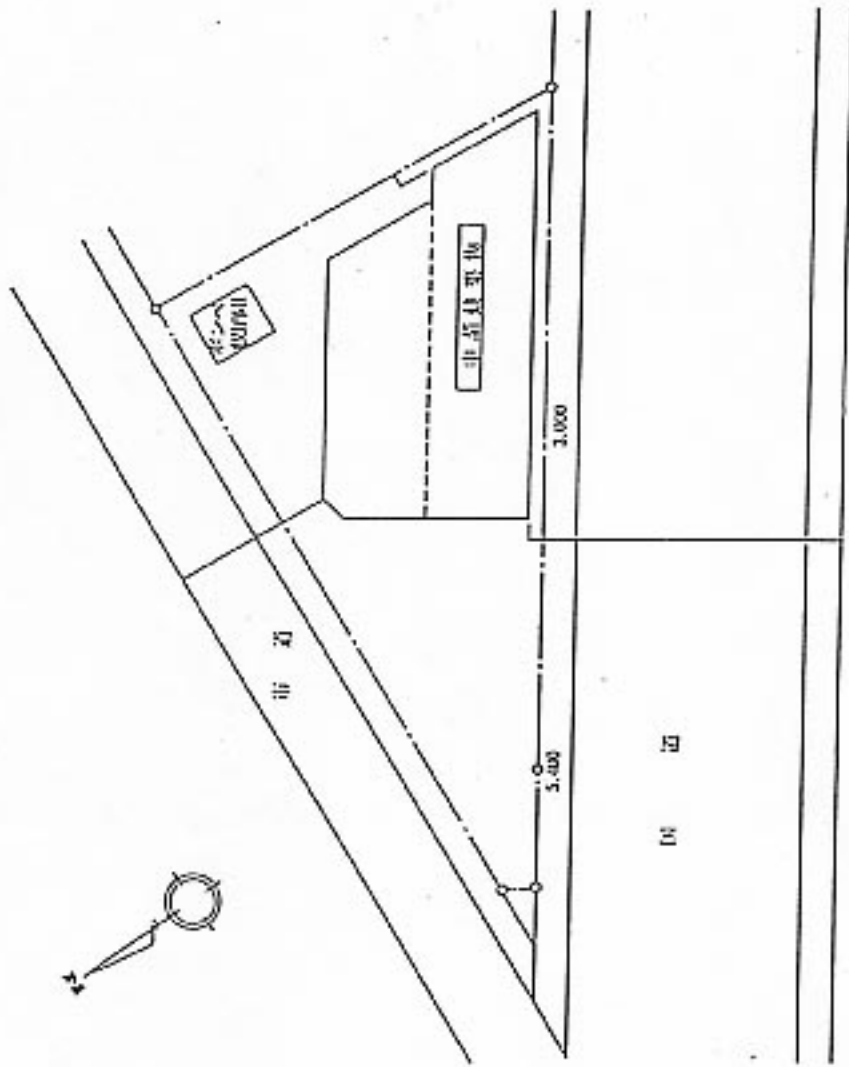

1:200